


LEGENDA

- 1 Lavello
- 2 Lavastoviglie
- 3 Tavolo
- 4 Lavello
- 5 Lavamani
- 6 Armadio frigo
- 7 Tavolo
- 8 Lavello
- 9 Tavolo
- 10 Tavolo
- 11 Frigo Bibbite (non formito)
- 12 Tavolo
- 13 Cucina 6 Fuochi (Esist.)
- 14 Tavolo
- 15 Cuocipasta
- 16 Forno (Esist.)
- 17 Griglia Pietra lavica
- 18 Friggitrice
- 19 Cucina 4 Fuochi
- 20 Tavolo
- 21 Cappa di Aspirazione

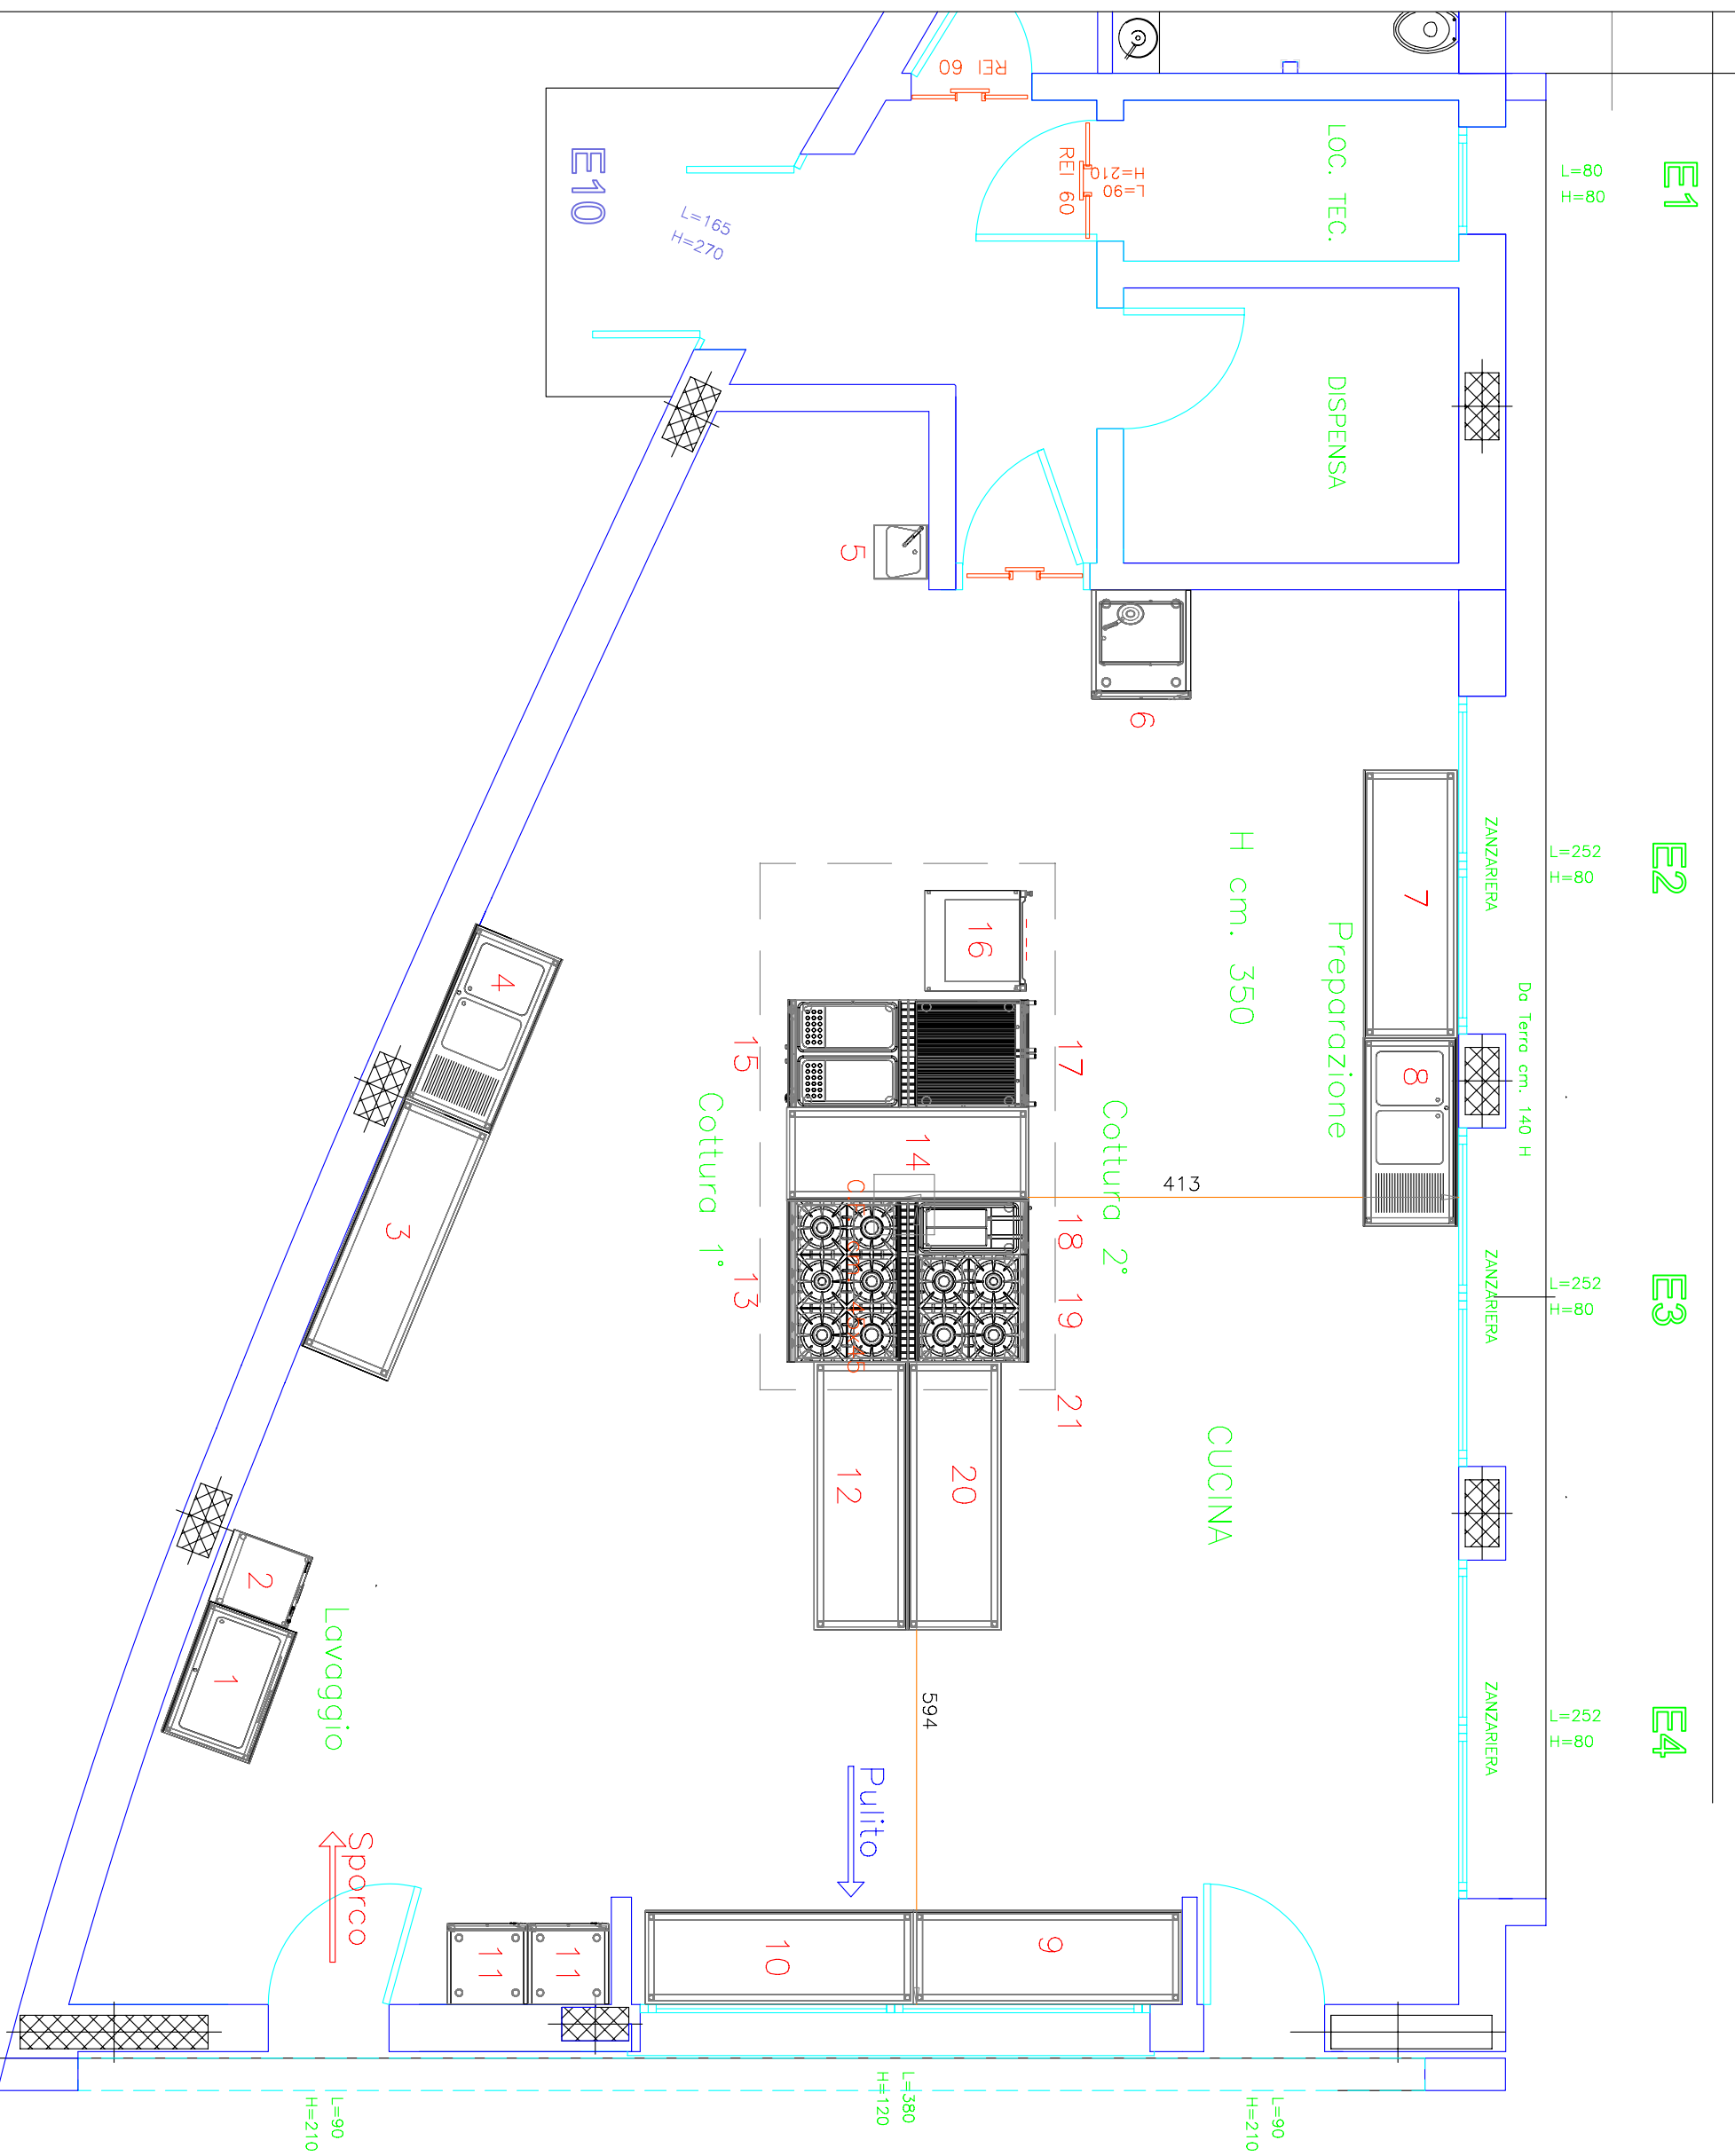

TAGLIA GAMBIRE & ZILUJO s.r.l.
 Piazza Martiri della Libertà, 22
 56025 - PONTEDERA (PT)
 Tel. 058752325 - Fax 058752314
 e-mail: info@tagliagambire.it

Progetto: COMUNE DI CRESPINA

Revisione: 1	Scala: 1 : 50
Progettista: Alessandro Guorazzi	
alexandr@tagliagambire.it	