


## Allegato 13

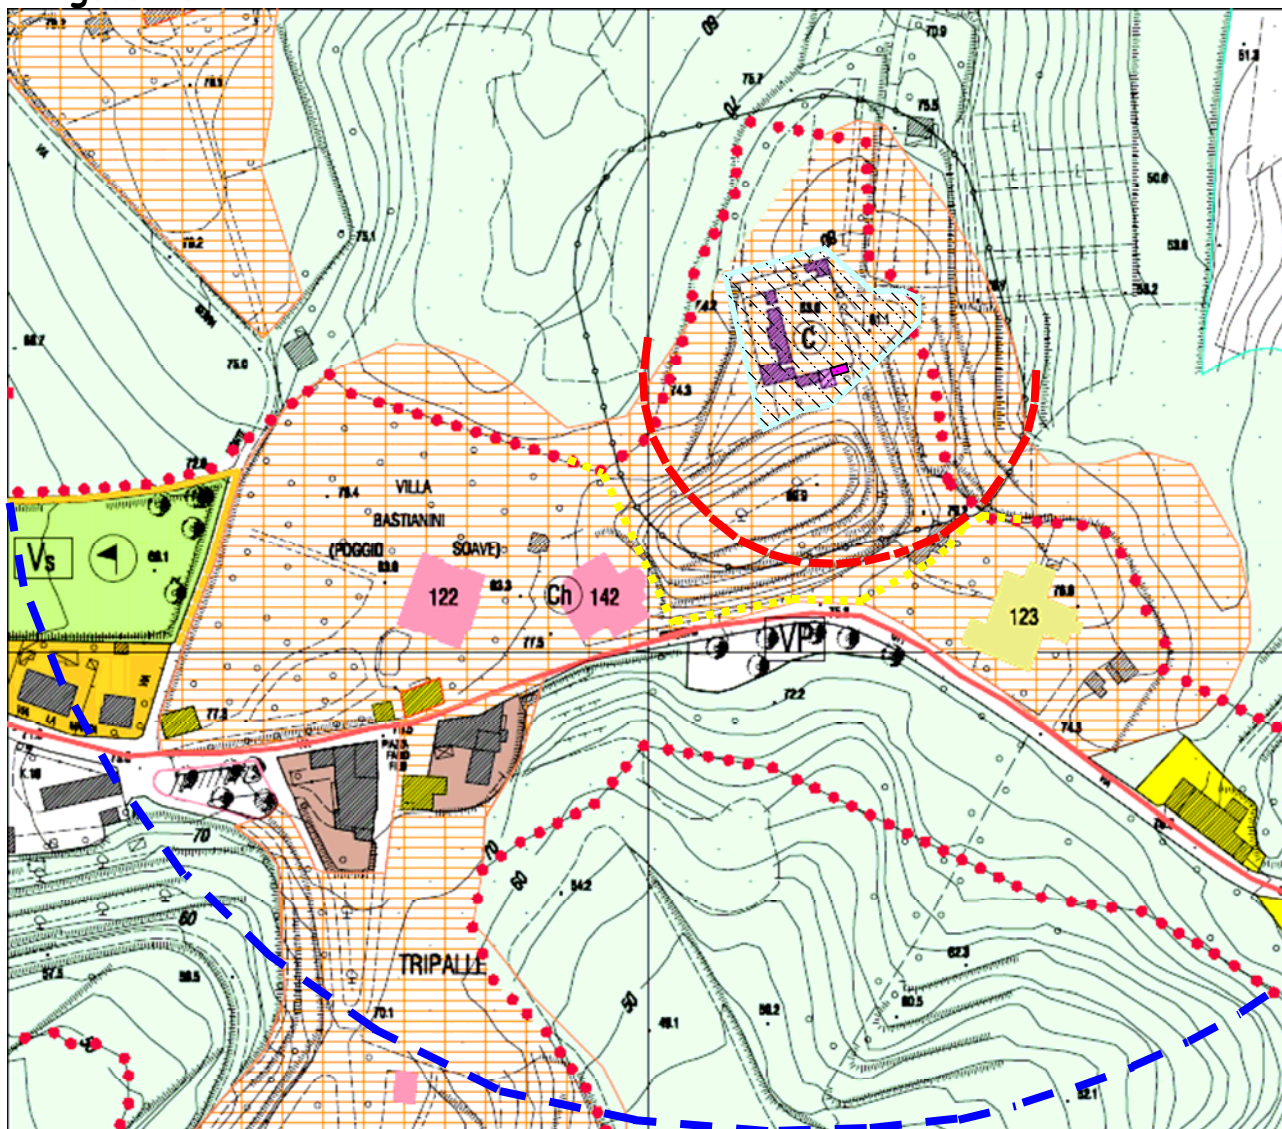

**Cimitero di Tripalle - Distanza minima e massima prevista dal T.U.LL.SS. fra la zona di possibile ampliamento programmato e la nuova perimetrazione del centro abitato**



Area da acquisire in proprietà su cui **non sono presenti vincoli di inedificabilità** derivanti da normativa statale e oggetto di ampliamento programmato con il Piano Regolatore Cimiteriale ( con possibili strutture edilizie in elevazione fuori terra )



Nuova previsione servizi e attrezzature pubbliche, di interesse pubblico o collettivo - Cimitero



Nuova perimetrazione di un tratto del centro abitato di Tripalle



distanza minima fra zona di ampliamento ( nuova recinzione impianto cimiteriale) e centro abitato ( 50 metri )



distanza massima fra zona di ampliamento nuova (recinzione impianto cimiteriale) e centro abitato ( 200 metri )

**SCALA 1 : 2000** ( Estratto su base cartografica R.U. vigente con relative previsioni )