


Allegato 13

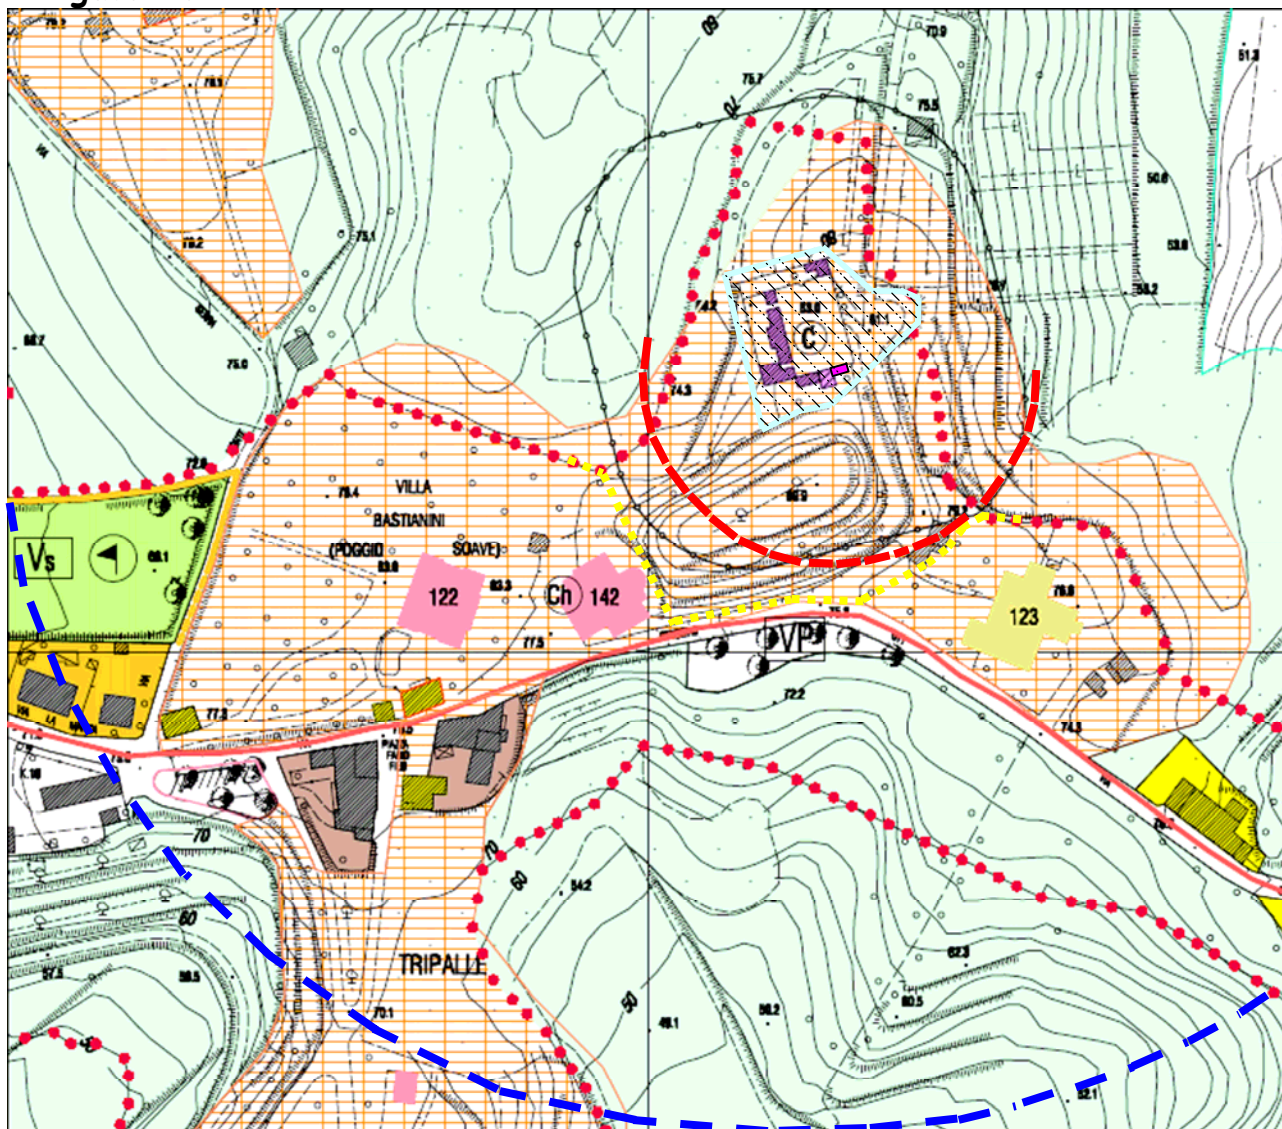

Cimitero di Tripalle - Distanza minima e massima prevista dal T.U.LL.SS. fra la zona di possibile ampliamento programmato e la nuova perimetrazione del centro abitato



Area da acquisire in proprietà su cui **non sono presenti vincoli di inedificabilità** derivanti da normativa statale e oggetto di ampliamento programmato con il Piano Regolatore Cimiteriale (con possibili strutture edilizie in elevazione fuori terra)



Nuova previsione servizi e attrezzature pubbliche, di interesse pubblico o collettivo - Cimitero



Nuova perimetrazione di un tratto del centro abitato di Tripalle



distanza minima fra zona di ampliamento (nuova recinzione impianto cimiteriale) e centro abitato (50 metri)



distanza massima fra zona di ampliamento nuova (recinzione impianto cimiteriale) e centro abitato (200 metri)

SCALA 1 : 2000 (Estratto su base cartografica R.U. vigente con relative previsioni)