COMUNE DI CRESPINA
(Prov. di Pisa)

Elaborato n°

P10

VARIANTE GENERALE AL REGOLAMENTO URBANISTICO

LEGENDA

PERCORSI

- percorso accessibile in autonomia
- Accessibilità con accompagnatore
- Non accessibile

- Pavimentazione non conforme
- Percorsi interrotti
- Percorsi di larghezza insufficiente
- Pendenze difformi
- Cattiva visibilità degli attraversamenti pedonali
- attraversamenti pedonali non accessibili a portatori deficit visivi
- Carenza di stalli riservati a portatori di disabilità

② Numero di riferimento dell'intervento previsto sul percorso

OGGETTO

Programma Eliminazione Barriere Architettoniche - Cenaia - Percorso P2 - Criticità residue

scala	data
1:1.000	*Dicembre 2013*

Sindaco - ing. Thomas D'Addona

Ass. Urbanistica - Ing. Davide Bacci

Gruppo Interno Progettazione
Progettista e Coordinatore Generale
Arch. Stefano Galletti
Co-progettista
Ing. Massimo Saleppichi
Resp. Procedimento
P.E. Luca Melani
Garante Comunic.
Geom. Roberto Cerretini

Collaboratori Ufficio Tecnico Comunale
Grafica
Geom. Elisa Balestri
Problematiche Normative
P.e. Luca Melani
Problematiche infrastrutturali
Geom. Fabio Mannari
Problematiche Ambientali
Ing. Massimo Saleppichi
Problematiche Urban./Commerciale
Dott.sa Catiuscia Coviello
Problematiche Amministrative
Antonella Cecchini
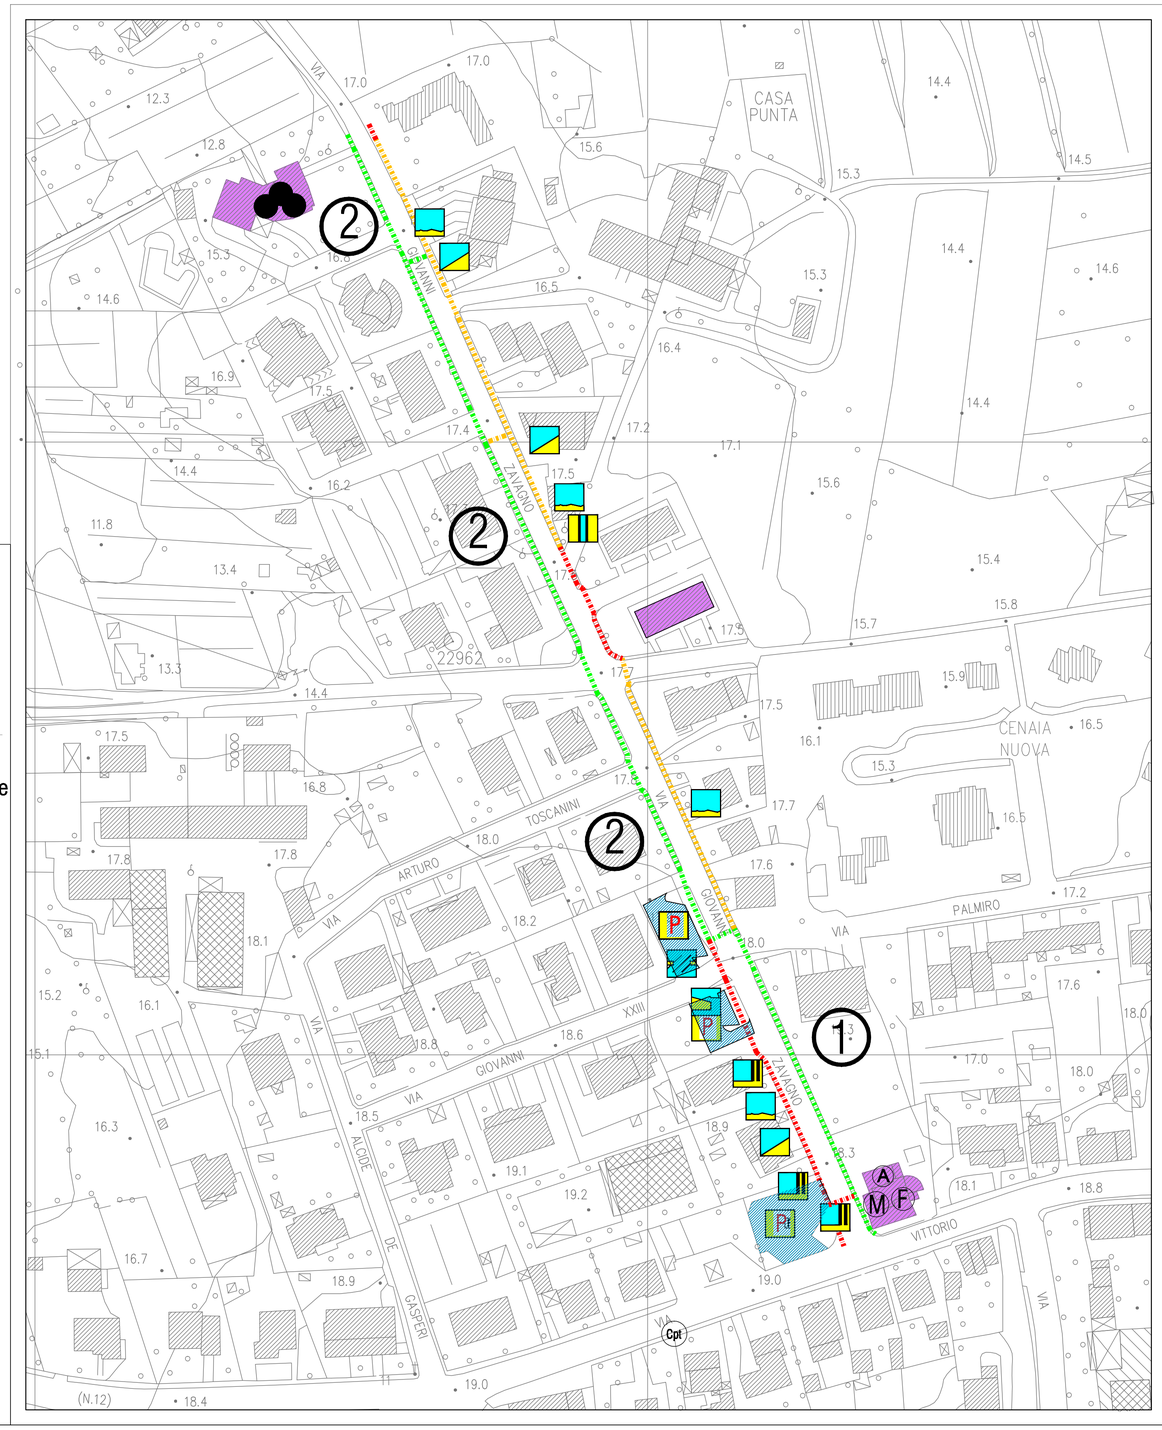
Contributi Esterni
Valutazione Integrata e VAS
Dott.sa Elisabetta Norci
Studi Geologici
Geoprogetti Studio Associato